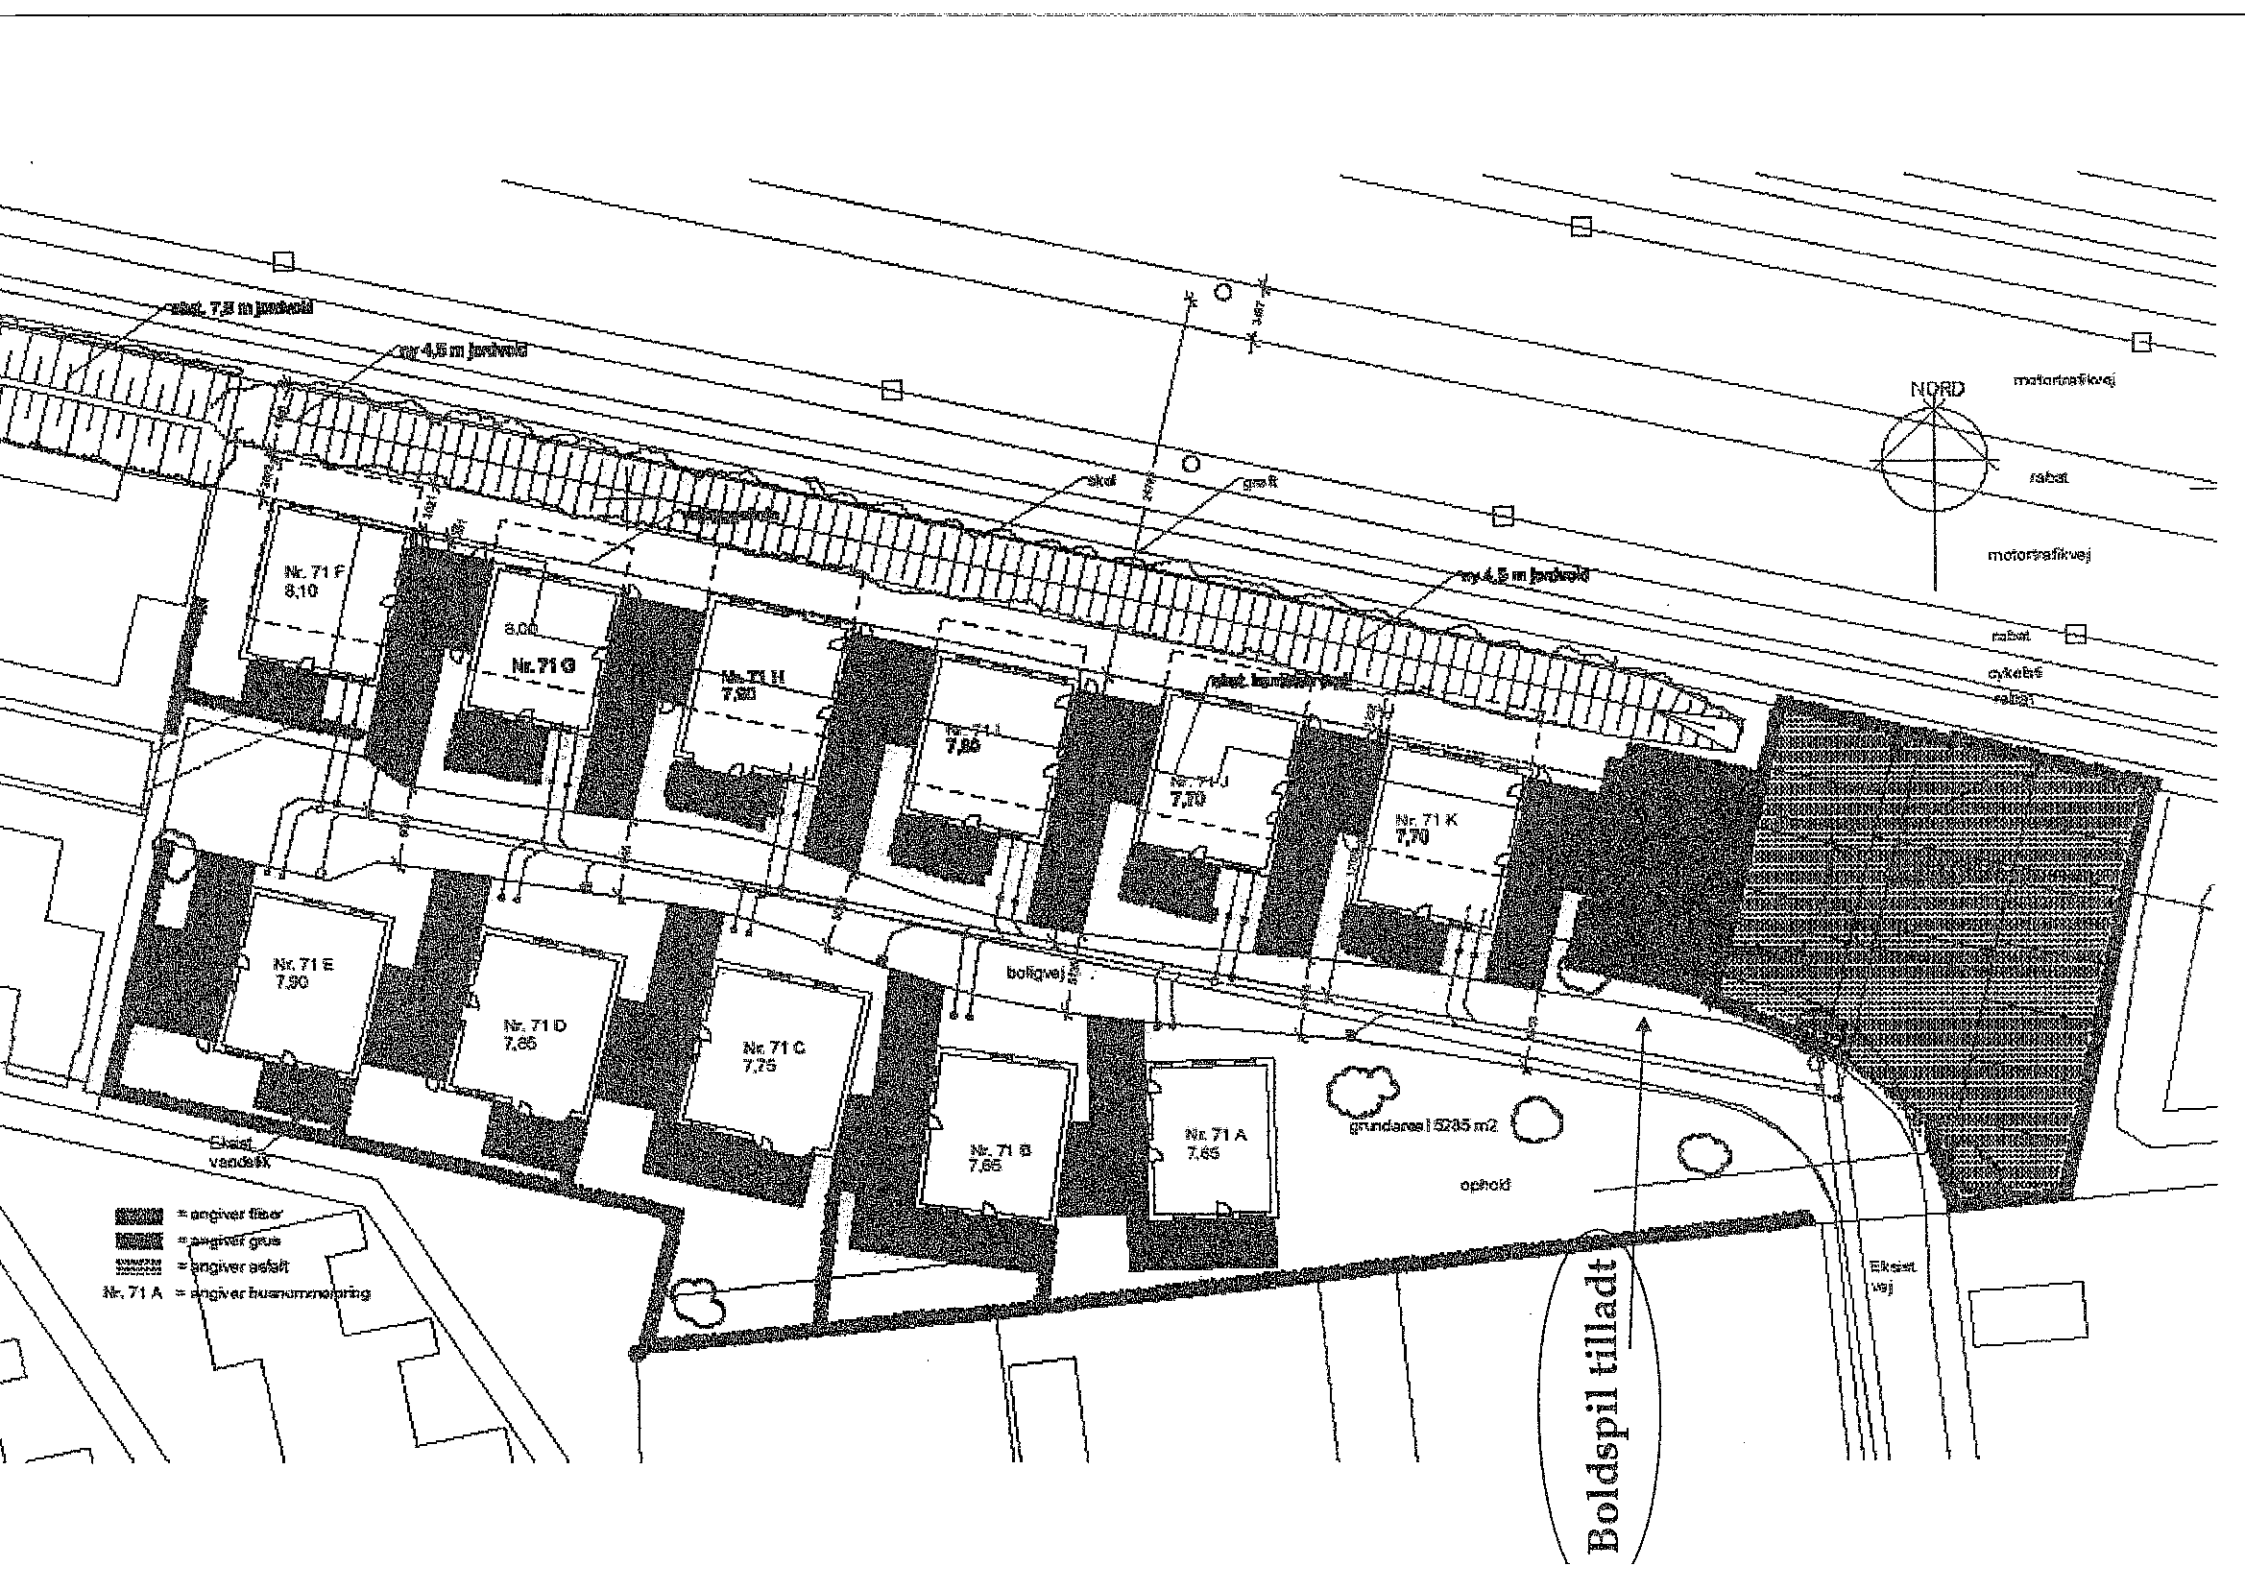

NORD
motortrafikvej
rabat
motortrafikvej
rabat
cykelsti
rabat
skel
graft
Nr. 71 F
8,10
8,00
Nr. 71 G
Nr. 71 H
7,90
Nr. 71 I
7,80
Nr. 71 J
7,70
Nr. 71 K
7,70
Nr. 71 E
7,90
Nr. 71 D
7,85
Nr. 71 C
7,75
Nr. 71 B
7,65
Nr. 71 A
7,65
boligvej
grundareal 5285 m2
ophold
Eksist vandelik
Eksist vej
= angiver fliser
= angiver grus
= angiver asfalt
Nr. 71 A = angiver husnummerpring
Boldspil tilladt